



CORTE AA
ESCALA 1/50

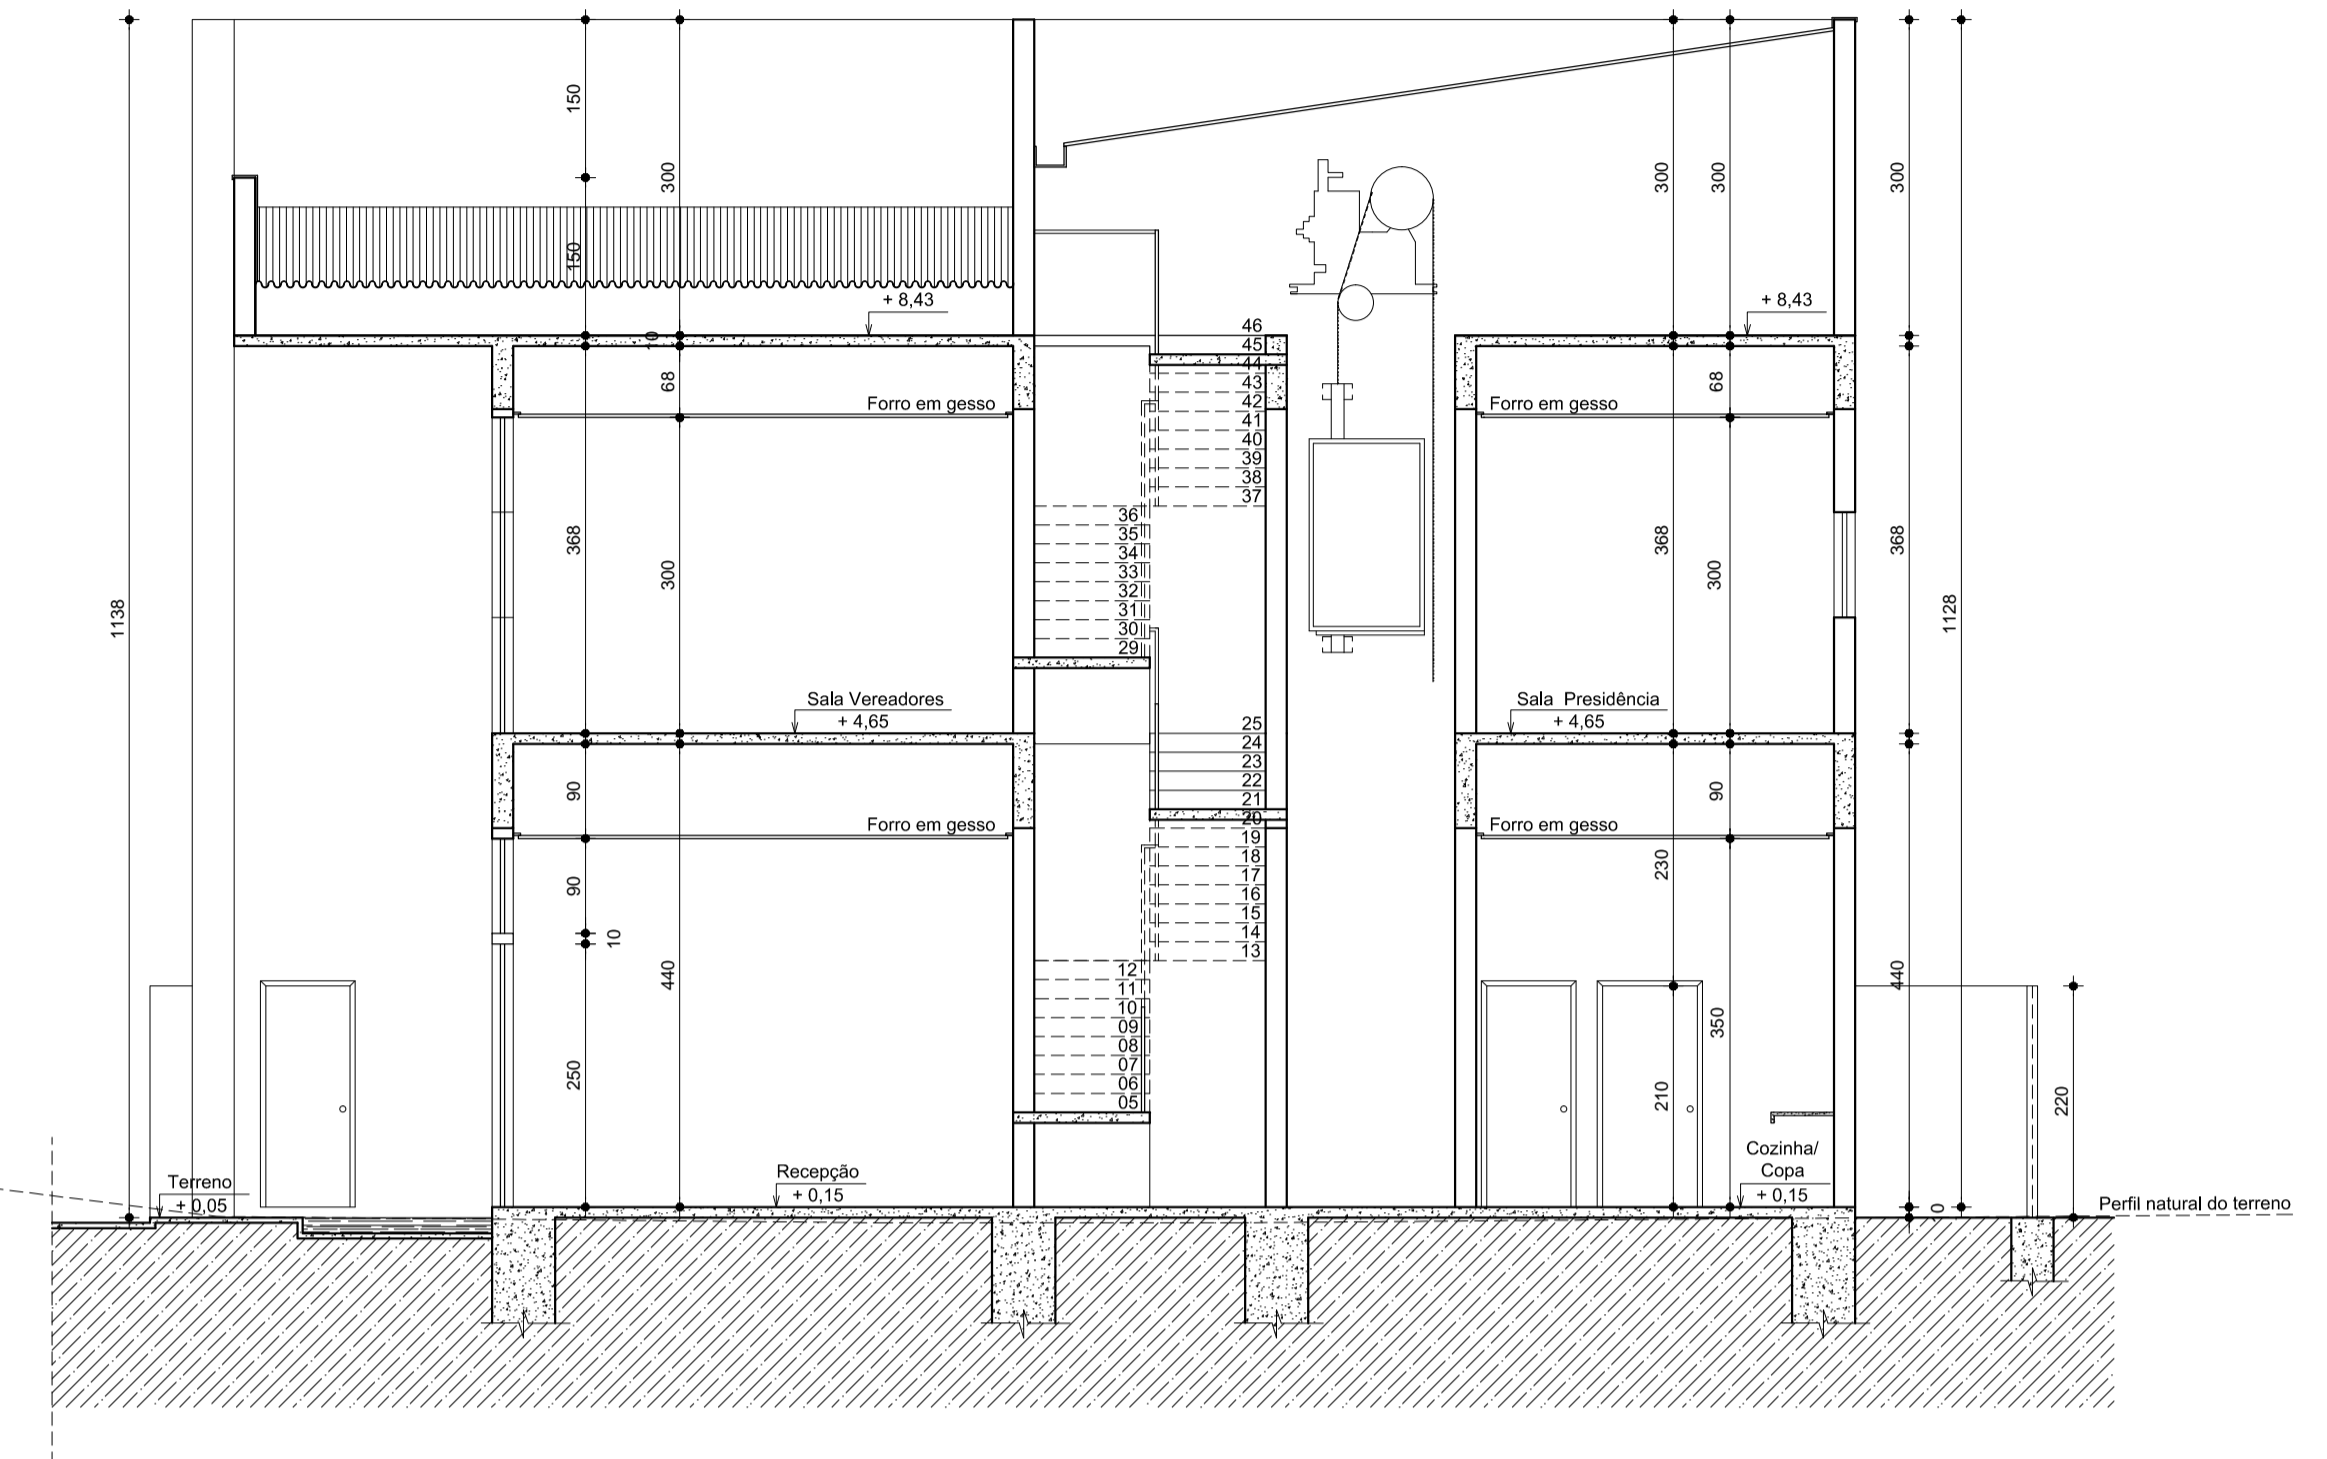

CORTE CC
ESCALA 1/50

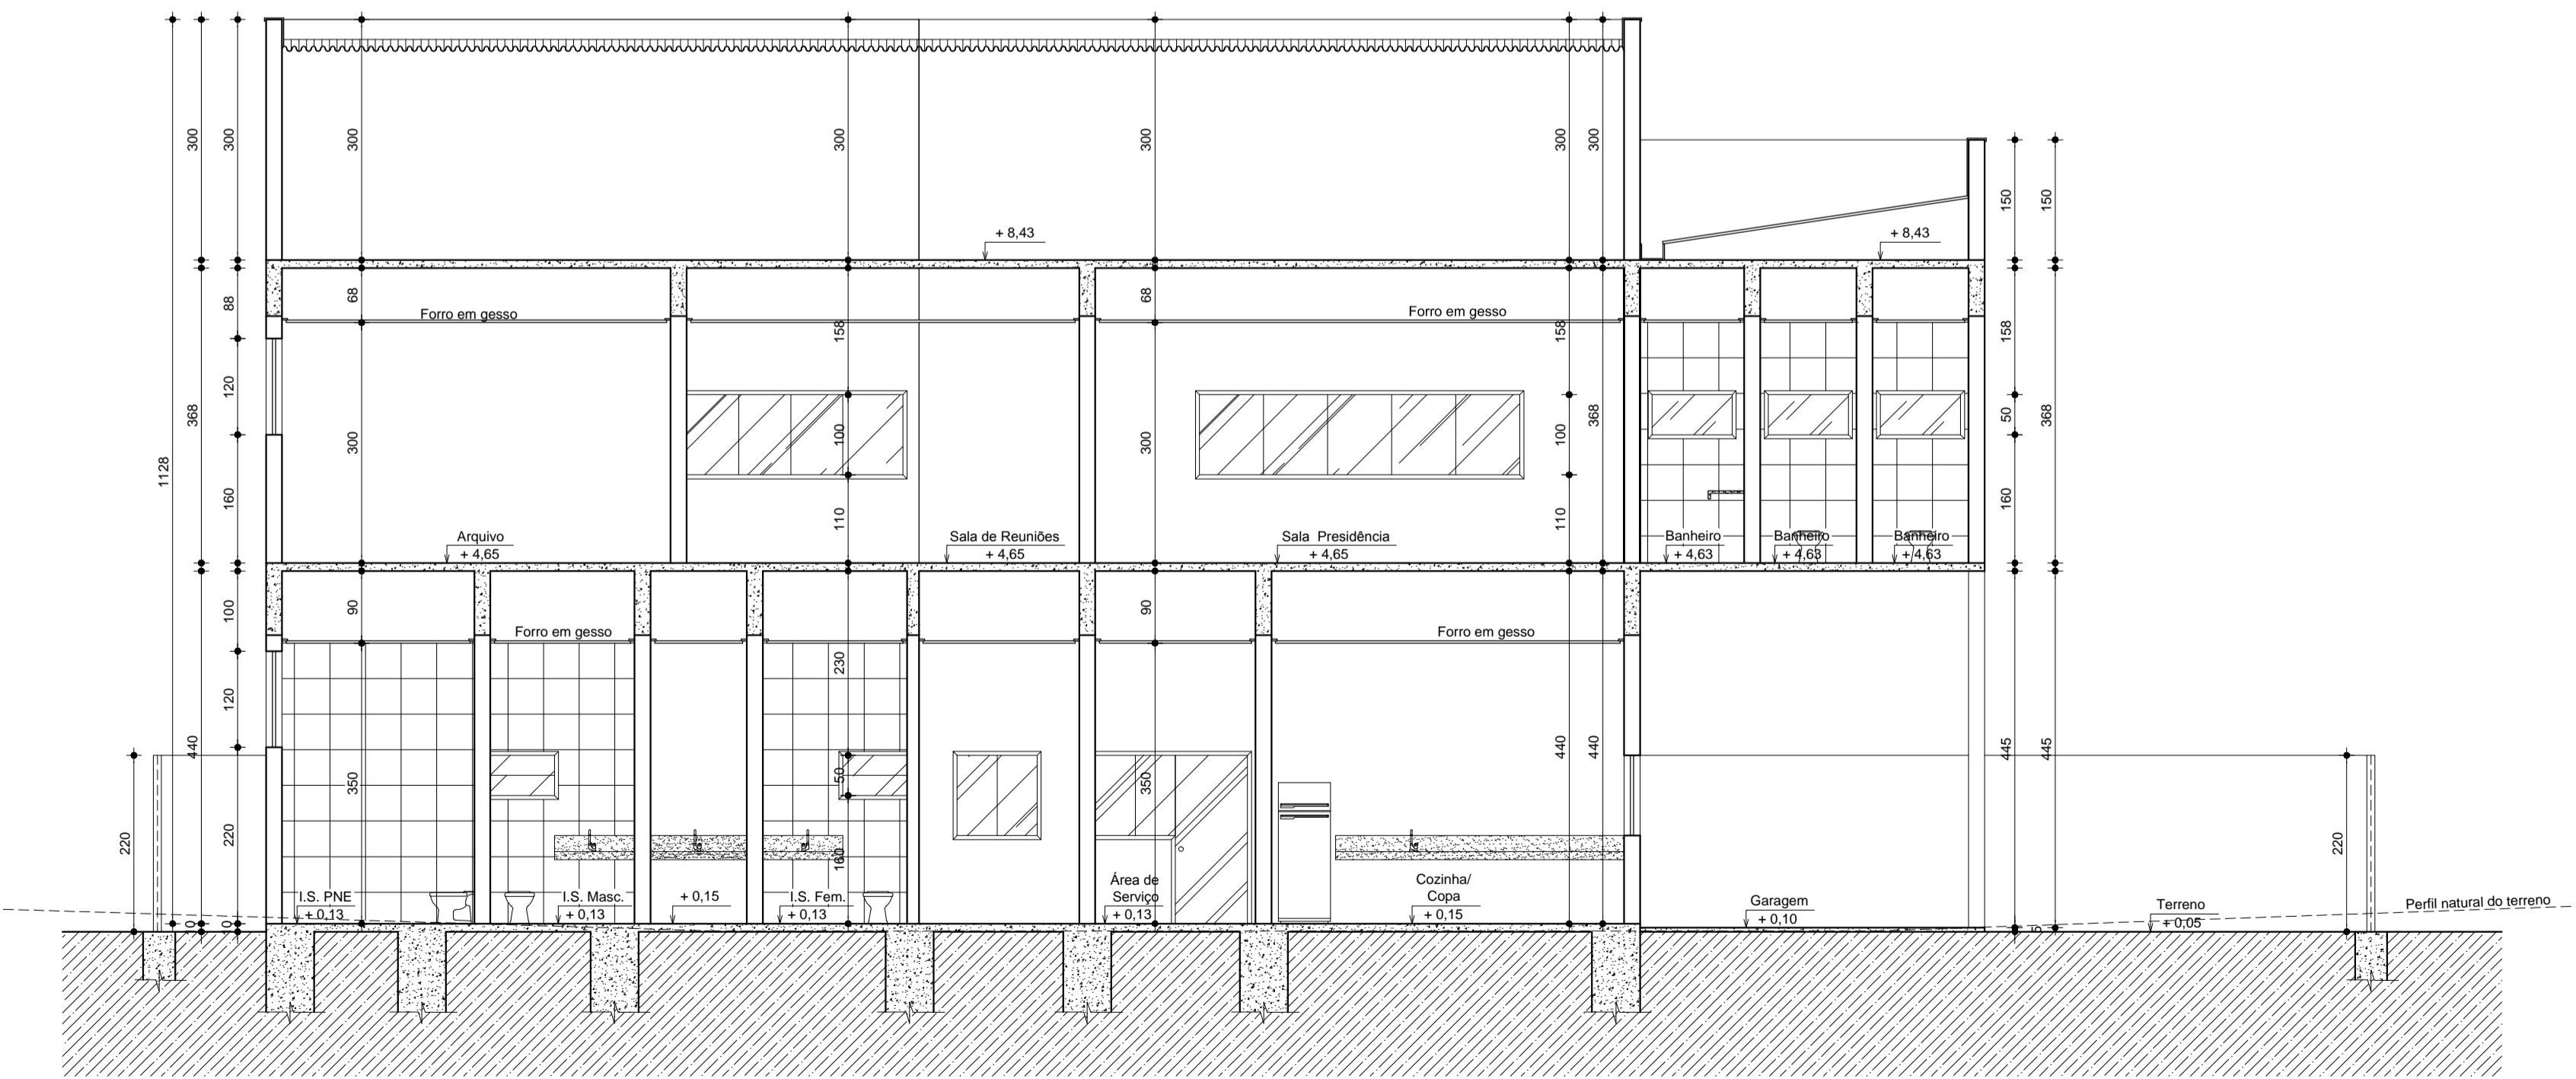

CORTE BB
ESCALA 1/50

		EM APROVAÇÃO		EXISTENTES		
EDIFICAÇÕES	ÁREA DE PROJEÇÃO	341,8 m²	Nº DE VAGAS DE GARAGEM	03	ÁREA CONSTRUÍDA	--
	ÁREA A DEMOLIR	--	Nº UNIDADES RESIDENCIAIS	--	Nº UNIDADES RESIDENCIAIS	--
	ÁREA TERREO	272 m²	Nº UNIDADES NÃO RESIDENCIAIS	01	Nº UNIDADES NÃO RESIDENCIAIS	--
	ÁREA 1 PISO	315,1 m²	Nº DE PISOS	02	Nº DE PISOS	--
ÁREA TOTAL		587,1 m²	TAXA DE PERMEABILIDADE	13 %	Nº DE VAGAS DE GARAGEM	--
Nº DO LOTE		Nº DA QUADRA	BARRIO	CIDADE	ÁREA DO LOTE	
			AÇUDES	BAMBUI/MG	484 m²	
TERRENO						
LOGRADOURO(S)						
AVENIDA JOÃO PAULINELLI DE CARVALHO						
Silvana Malta Naiara Felix <small>PROJETISTA/DESENHISTA</small> <input type="checkbox"/> RT: Silvana Teixeira Malta CAU: A66494-4 <input type="checkbox"/> RT: Naiara Felix de Moraes Oliveira CAU: A74557-0						
PROPRIETÁRIO(S)		Câmara Municipal de Bambuí - CNPJ: 00.259.997/0001-07			DESENHO	
					Carla Cristina	
PROJETO	TÍTULO	PROJETO ARQUITETÔNICO		ZONA	USO	
	CONTEÚTO	Cortes AA, BB e CC.		ESCALA	Indicada	
Nº DO DESENHO		ARQUIVO	Nº DO PROCESSO	BAMBUI, de DE		
NUMERAÇÃO FORNECIDA					FISCAL	