


Legenda

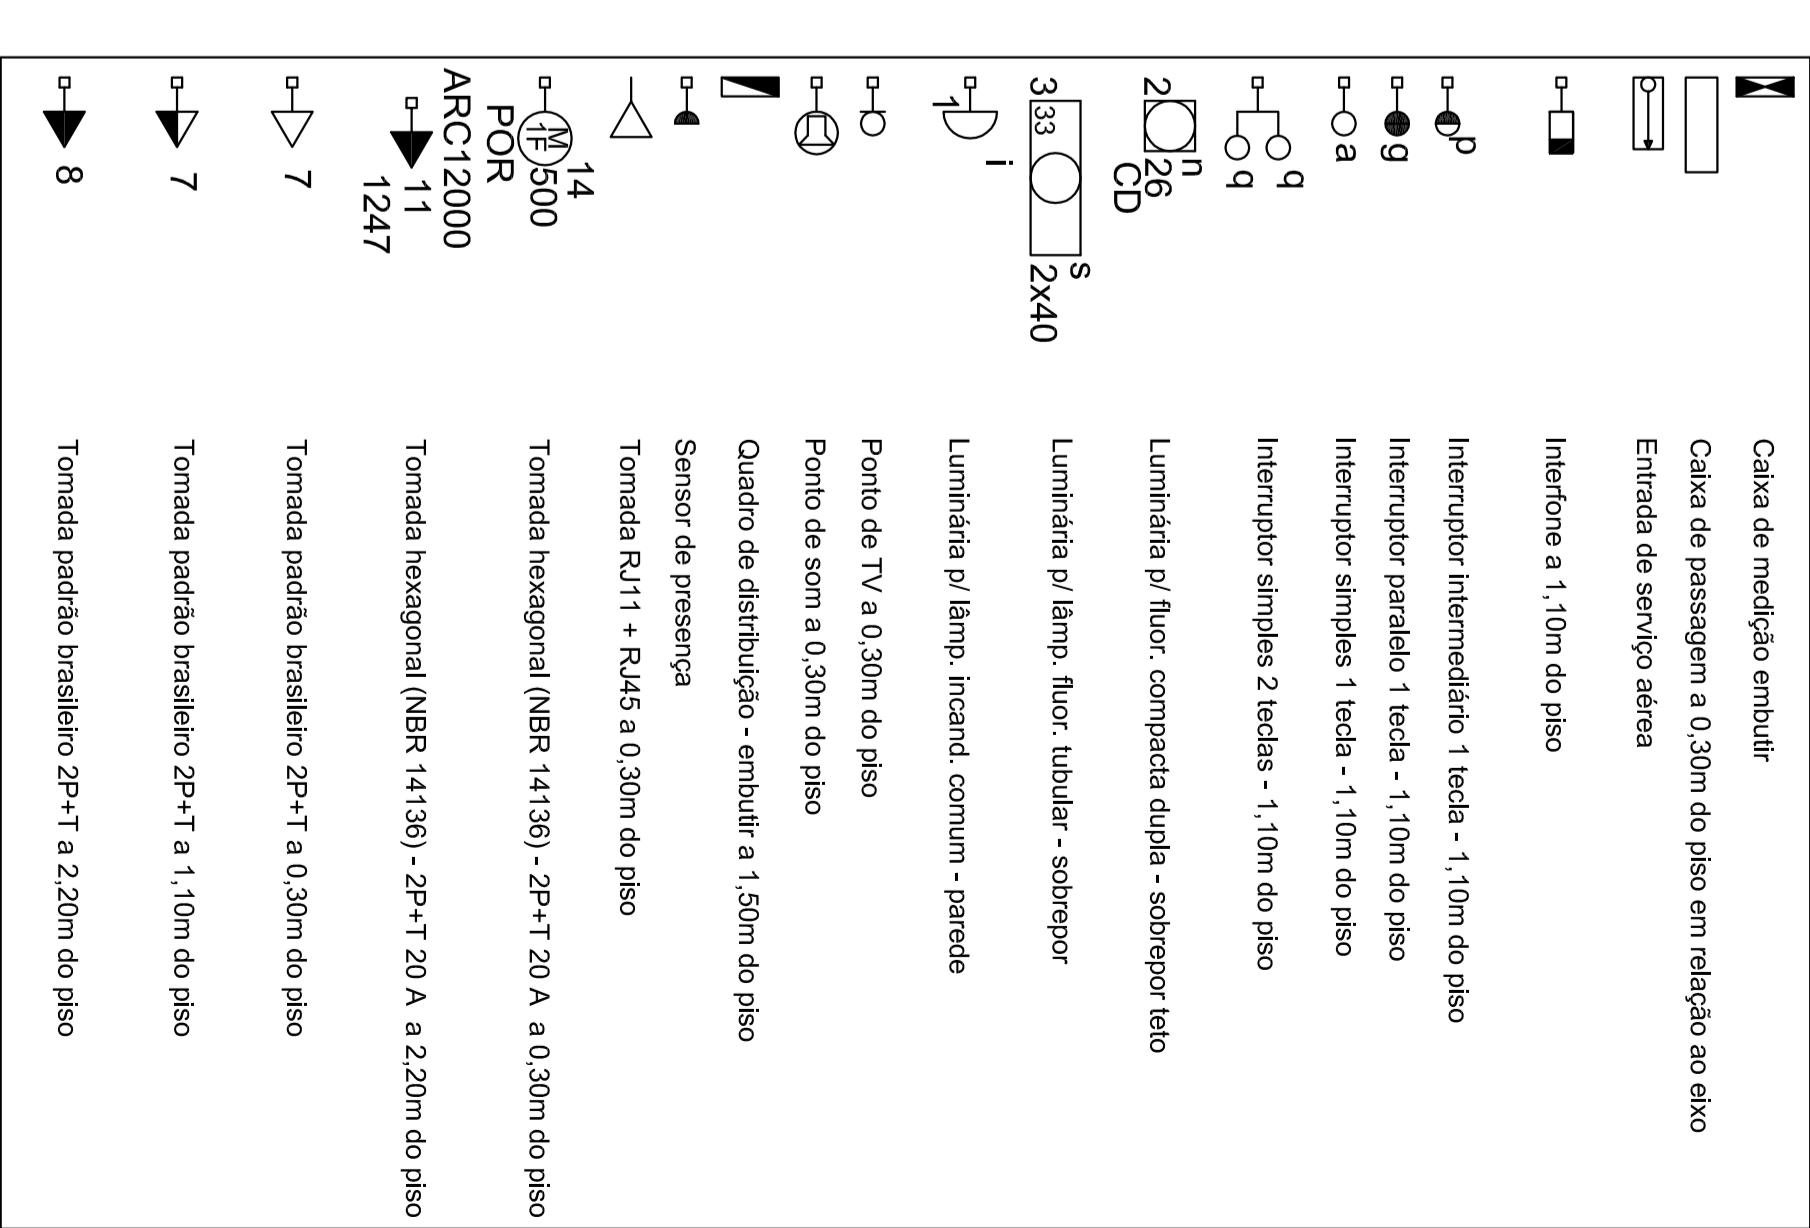

EM APROVAÇÃO		EXISTENTES			
ÁREA DE PROJETO	341,8 m²	Nº DE VAGAS DE GARAGEM	03	ÁREA CONSTRUIDA	---
ÁREA A DEMOLIR	---	Nº UNIDADES RESIDENCIAIS	---	Nº UNIDADES RESIDENCIAIS	---
ÁREA TERREO	272 m²	Nº UNIDADES NÃO RESIDENCIAIS	01	Nº UNIDADES NÃO RESIDENCIAIS	---
ÁREA 1.º PISO	315,1 m²	Nº DE PISOS	02	Nº DE PISOS	---
Nº DO LOTE	587,7 m²	TAXA DE FRENTEALIDADE	13 %	Nº DE VAGAS DE GARAGEM	---
Nº DA QUADRA	---	BARRO	---	ÁREA DO LOTE	484 m²
LOGRADOURO (S)	---				

MARCELO RAMOS
 ENG. DE SEGURANÇA DO TRABALHO
 ENG. ELETRICISTA
 FONE 349148-1050
 Rua: ...
 ...
 ...

PROPRIETÁRIO(S)
 Câmara Municipal de Bambuí - CNPJ 00.239.997/0001-07
 DESENHO
 Marcelo Ramos

TÍTULO
 PROJETO ELÉTRICO
 ZONA

 USO

CONT.Í
 Plantas - Diagramas
 ESCALA
 Indicada
 FOLHA
 5/5

Nº DO DESENHO
 ARQUIVO
 Nº DO PROCESSO
 Bambuí
 DE
 FISCAL

PREFEITURA PARA USO DO PROJETISTA