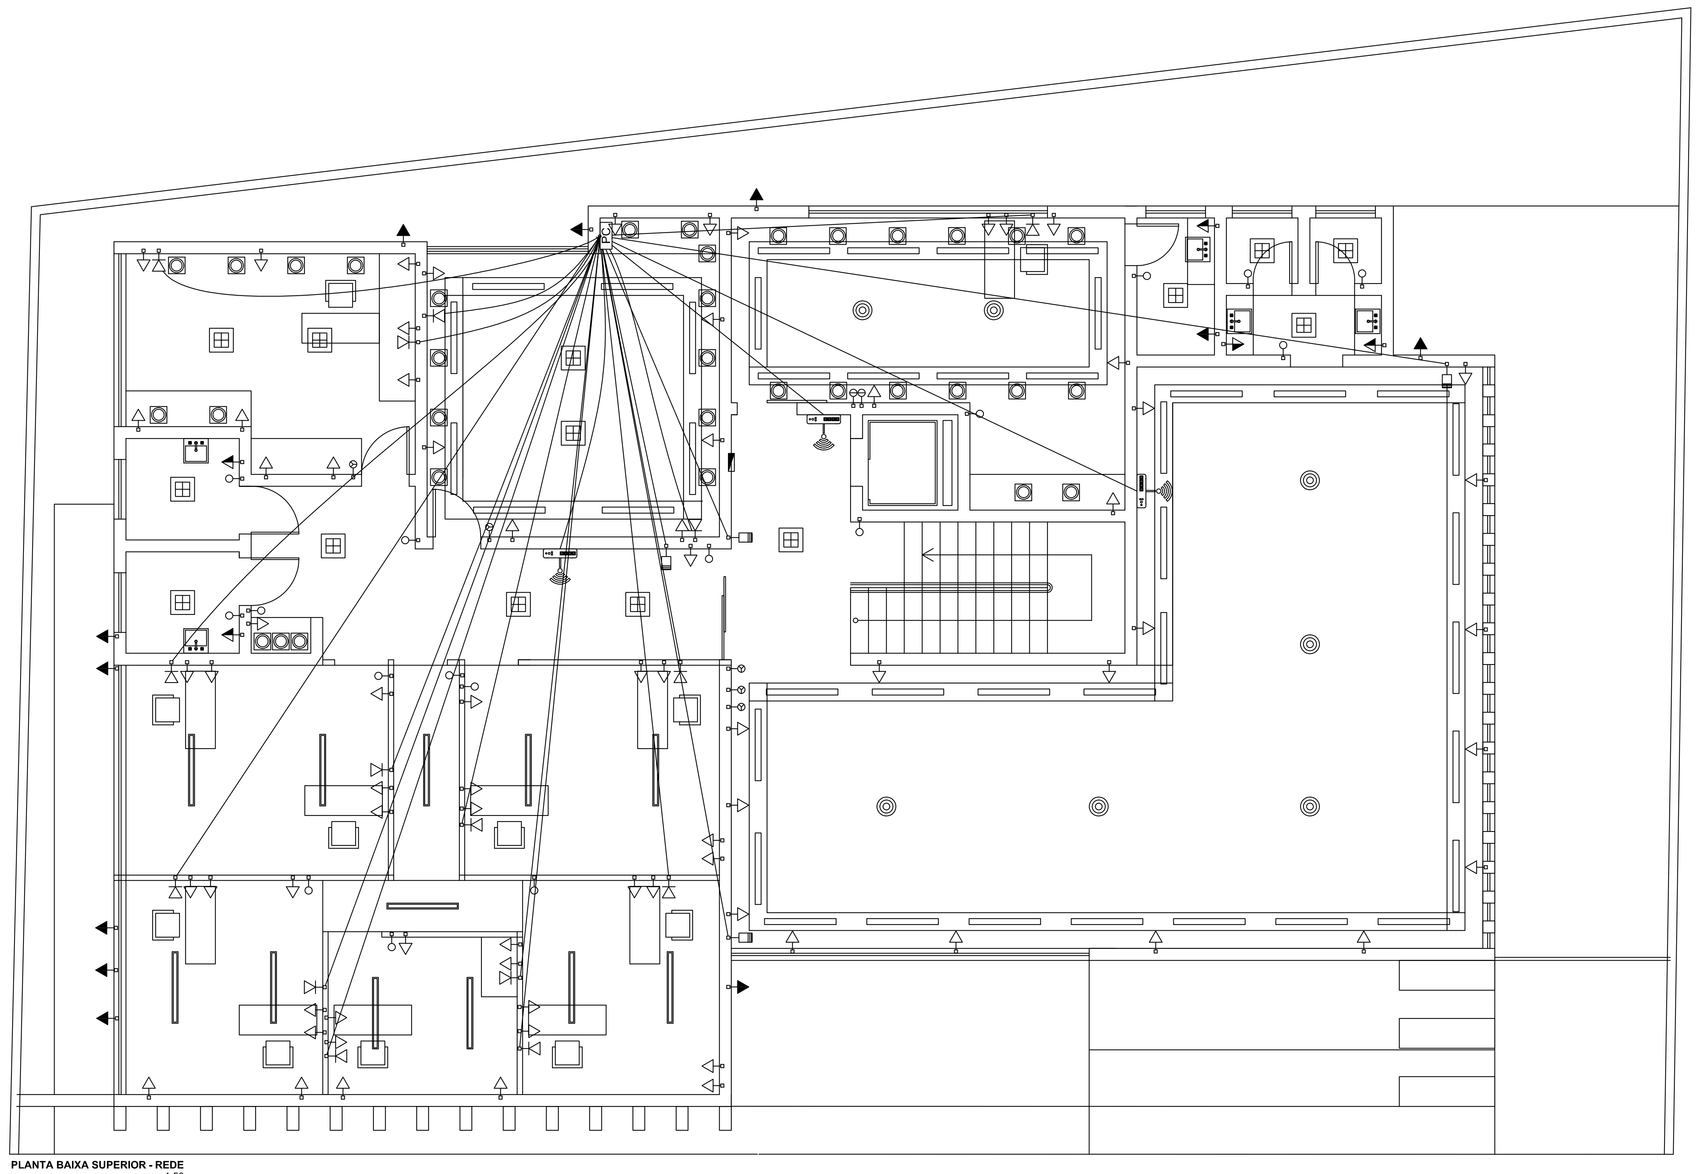

PLANTA BAIXA SUPERIOR - REDE
1:50

Legenda	
	Arandela decorativa dois focos a 2.50 m do piso
	Balizador parede - escada 3W
	Camera CFTV a 2,80m do piso
DVR	DVR 8 Canais
	Entrada de serviço
	Interruptor paralelo 1 tecla a 1,20m do piso
	Interruptor simples 1 tecla a 1,20m do piso
	Interruptor simples 2 teclas a 1,20m do piso
	Interruptor simples 3 teclas a 1,20m do piso
	Luminária p/ lâmpada led tubular - embutir
	Lâmpada led tubular em sanca
	Medição Cemig - Disjuntor Tripolar 3x125A
	Modem Internet a 1,10m do piso
	Plafon led de embutir 25w quadrado 30x30 branco frio 6000K
	Ponto rede lógica a 0,30m do piso
	Quadro de distribuição
PC	Rack Gabinete 19" com porta 16U x 970mm
	Roteador Internet a 2,80m do piso
	Spot led embutir 7W quadrado 9x9x5 cm
	Tomada alta a 1,80m do piso
	Tomada baixa a 0,30m do piso
	Tomada média a 1,20m do piso
	Tomada no teto para projetor

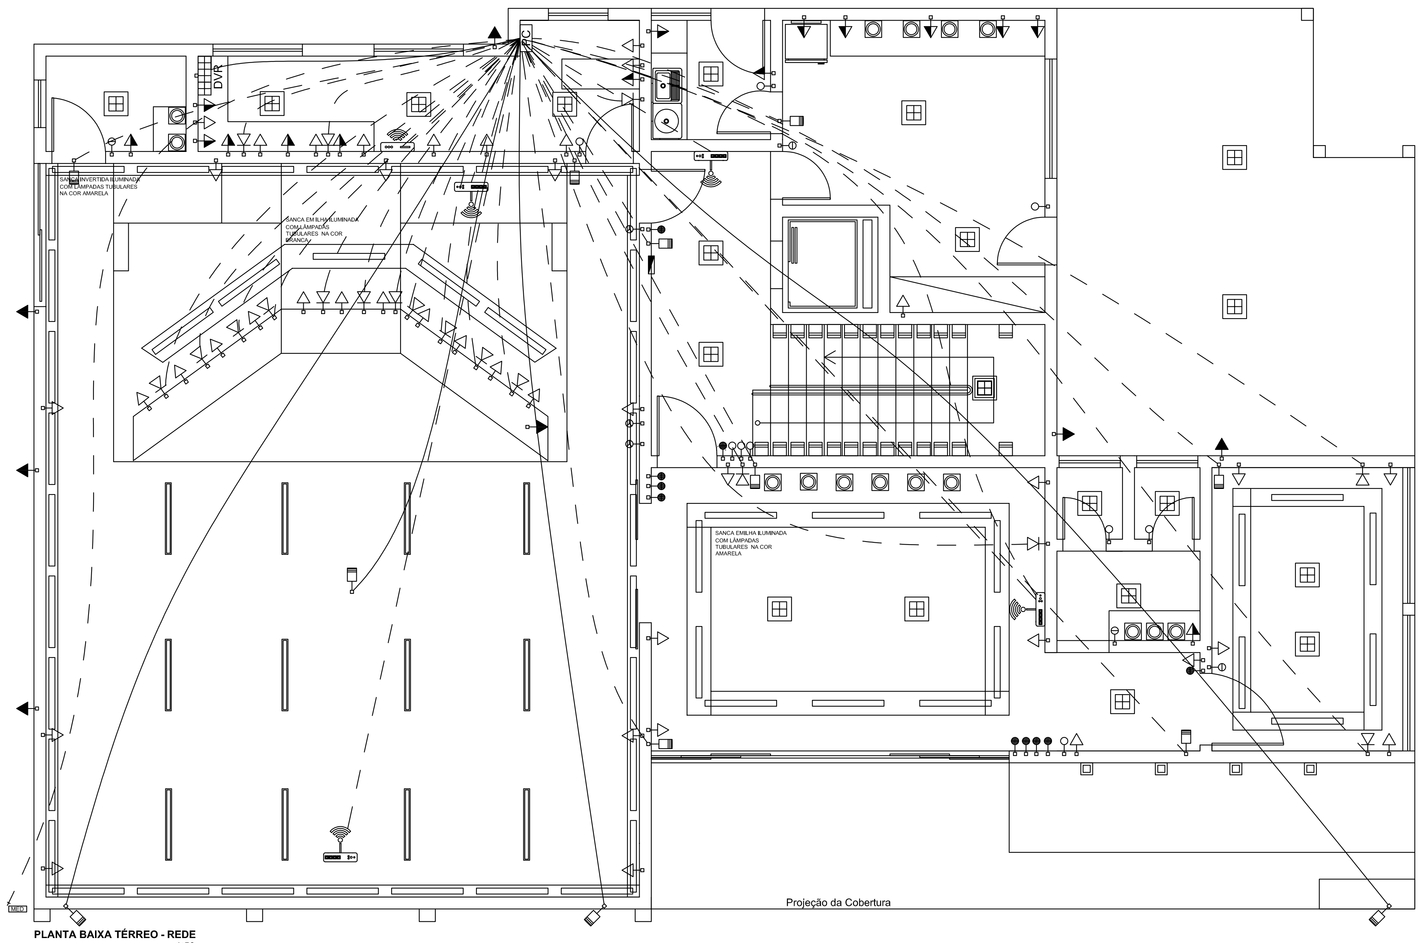

PLANTA BAIXA TÉRREO - REDE
1:50

EDIFICAÇÕES	EM APROVAÇÃO				EXISTENTES	
	ÁREA DE PROJEÇÃO	341,8 m²	Nº DE VAGAS DE GARAGEM	03	ÁREA CONSTRUÍDA	--
	ÁREA À DEMOLIR	--	Nº UNIDADES RESIDENCIAIS	--	Nº UNIDADES RESIDENCIAIS	--
	ÁREA TERREO	272 m²	Nº UNIDADES NÃO RESIDENCIAIS	01	Nº UNIDADES NÃO RESIDENCIAIS	--
	ÁREA 1 PISO	315,1 m²	Nº DE PISOS	02	Nº DE PISOS	--
	ÁREA TOTAL	587,1 m²	TAXA DE PERMEABILIDADE	13 %	Nº DE VAGAS DE GARAGEM	--
TERRENO	Nº DO LOTE	Nº DA QUADRA	BAIRRO		ÁREA DO LOTE	
	--	--	--		484 m²	
	LOGRADOURO (S)					

PARA USO DO PROJETISTA

MARCELO RAMOS
ENG. DE SEGURANÇA DO TRABALHO
ENG. ELETRICISTA
FONE 34-9148-1050

Av. Rive Sud, Avaí I Cowboy, 2.000
Bairro: Recanto da Mata
Bambuí - Minas Gerais - CEP 38.900-000
e-mail: projetosmarcelo@yahoo.com.br

☐ RT: Marcelo Ramos - Crea 66.126/D

PROPRIETÁRIO (S)
Câmara Municipal de Bambuí - CNPJ 00.259.997/0001-07.

DESENHO
Marcelo Ramos

PROJETO

TÍTULO
PROJETO ELÉTRICO

ZONA

USO

CONTÉM
Plantas - Diagramas

ESCALA
Indicada

FOLHA
2/2

PREFEITURA

Nº DO DESENHO | ARQUIVO | Nº DO PROCESSO

NUMERAÇÃO FORNECIDA

Bambuí
___ de _____ DE ____

FISCAL