


PROJETO LAYOUT/REFORMULAÇÃO INTERNA DE DISTRIBUIÇÃO DOS ESPAÇOS.  
 ESCALA 1/50

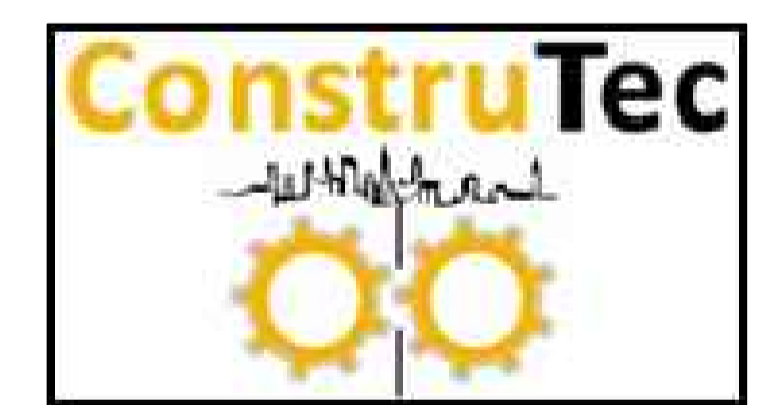

ConstruTec Engenharia Ltda.

RUA GUARACI JOVELINA DE JESUS - 105 - RESIDENCIAL NOVA BAMBUÍ - BAMBUÍ-MG.  
 construotec.engenhariabambui@gmail.com

Responsáveis Técnicos:

Gabriel Soares Galindo  
 Especialista em Engenharia de Avaliações e Perícias  
 Engenheiro Civil - (37) 99875-1848  
 CREA - MG: 204.269/D

Flávia Mendonça Toledo  
 Arquiteta e Urbanista - (37) 99907-6882  
 CAU - MG: A191765-0

TÍTULO:  
 PROJETOS REFERENTES AO PAVIMENTO TÉRREO E FACHADA EXTERNA DA NOVA SEDE DA CAMARA MUNICIPAL DE BAMBUÍ.

LOGRADOURO:  
 AVENIDA JOÃO PAULINELLI DE CARVALHO - AÇUDES - BAMBUÍ-MG.

PROPRIETÁRIO:  
 Câmara Municipal de Bambuí - CNPJ: 00.259.997/0001-07

PROJETO	CONTÉM:	ESCALAS:	FOLHA:
	Projeto Layout/Reformulação Interna de Distribuição dos Espaços.	Indicadas	1/1

OBSERVAÇÃO 1: Todas as informações complementares necessárias para a execução do presente projeto se encontram registradas no memorial descritivo e planilha orçamentária.  
 OBSERVAÇÃO 2: O cliente solicitou a alteração de algumas aberturas e o acréscimo/demolição de algumas partes da superestrutura (observar que o projeto de layout não condiz com o executado em sua totalidade). Logo, a ConstruTec Engenharia Ltda. volta a reiterar a importância de se obter o aval do engenheiro calculista bem como da empresa que executou a estrutura, validando as alterações solicitadas. Assim, os responsáveis técnicos pelo presente projeto se eximem de qualquer responsabilidade em relação ao informado.