PRODUCED BY AN AUTODESK EDUCATIONAL PRODUCT

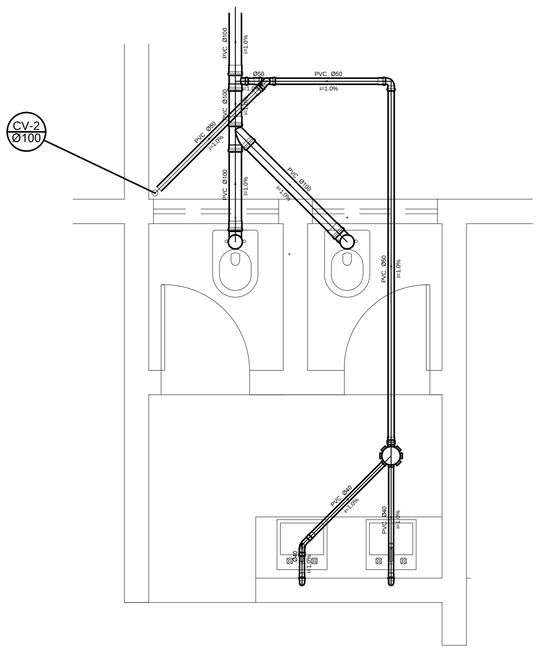

Detalhe S4
escala 1:25

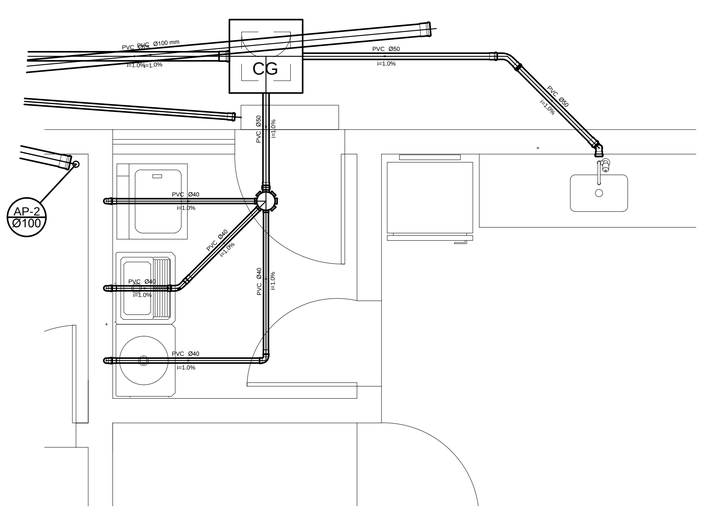

Detalhe S5
escala 1:25

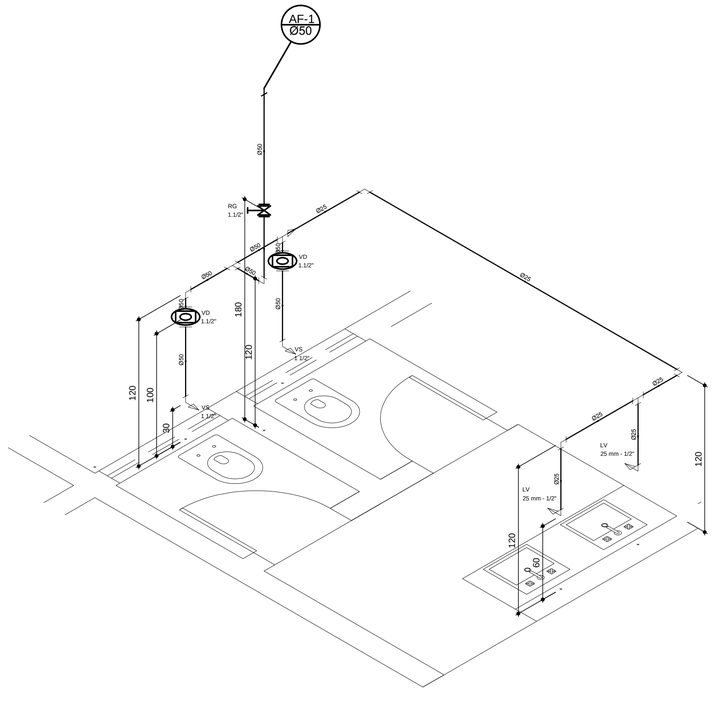

Detalhe H1
escala 1:25

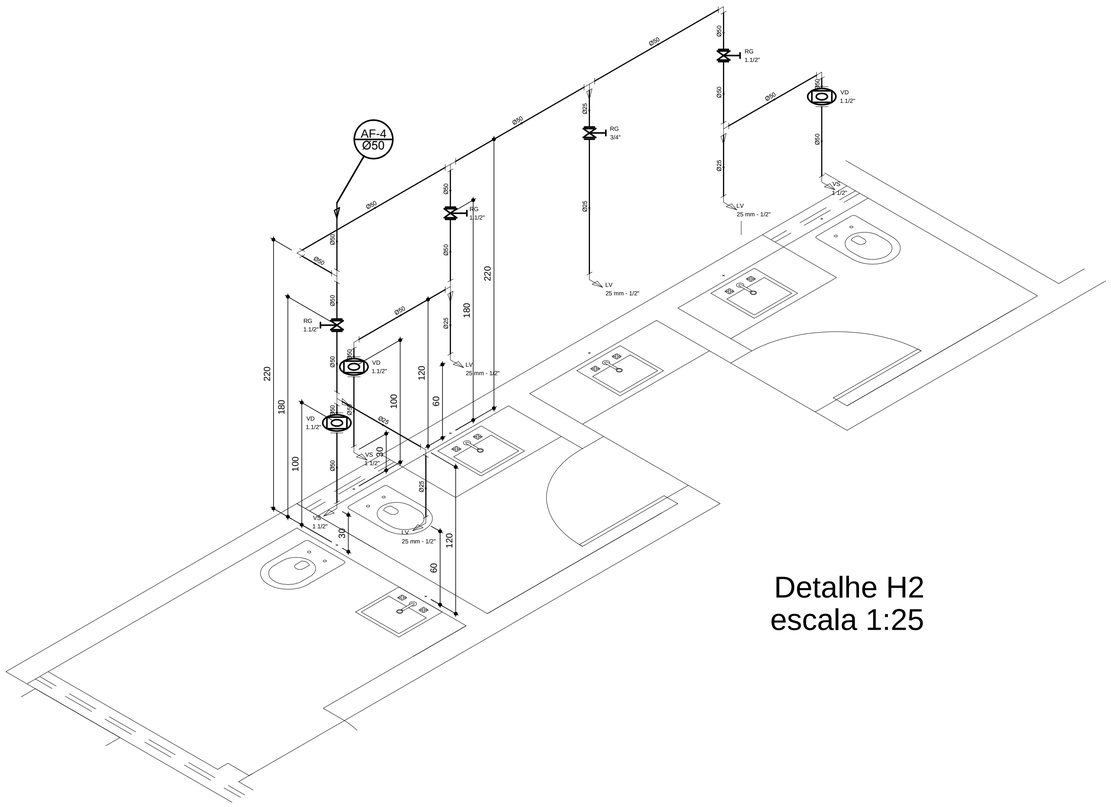

Detalhe H2
escala 1:25

Lista de Materiais

Metais		
	Registro esfera borboleta bruto PVC 3/4"	1 pç
PVC misto soldável		
	Joelho 90 soldável c/ rosca 25 mm - 3/4"	3 pç
PVC rígido roscável		
	Tubos 3/4"	0.28 m
PVC rígido soldável		
	Adapt sold.curto c/bolsa-rosca p registro 25 mm - 3/4"	1 pç
	Joelho 90° soldável 25 mm	1 pç
	Tubos 25 mm	7.57 m
Caixas de Passagem		
	Caixa de gordura CG 60x60 cm	1 pç
PVC Acessórios		
	Caixa sifonada 150x150x50	3 pç
	Sifão de copo p/ pia e lavatório 1" - 1.1/2"	6 pç
	1" - 2"	1 pç
	Sifão flexível c/ Adaptador 1.1/2" - 1.1/2"	2 pç
	Válvula p/ lavatório e tanque 1"	6 pç
	Válvula p/ pia 1"	1 pç
	Válvula p/ tanque 1.1/2"	2 pç
PVC Esgoto		
	Curva 45 curta Amanco 100 mm	3 pç
	Curva 45 longa 50 mm	1 pç
	Curva 45 longa Amanco 40 mm	8 pç
	Curva 90 curta 100 mm	5 pç
	40 mm	10 pç
	50 mm	1 pç
	Joelho 90 50 mm	4 pç
	Joelho 90 c/anel p/ esgoto secundário 40 mm - 1.1/2"	9 pç
	Junção simples 100 mm- 100 mm	4 pç
	Tubo PVC ponta-bolsa c/ virola 100 mm - 4"	46.87 m
	50 mm - 2"	8.59 m
	75 mm - 3"	2.12 m
	Tubo rígido c/ ponta e bolsa soldável 40 mm	12.48 m
	Tubo rígido c/ ponta lisa 40 mm	5.40 m
	50 mm - 2"	0.60 m
	Tê sanitário 100 mm - 50 mm	2 pç
	50 mm -50 mm	2 pç
PVC Esgoto		
	Tubo PVC ponta-bolsa c/ virola 100 mm - 4"	66.83 m
	50 mm - 2"	6.22 m
PVC Esgoto		
	Tubo PVC ponta-bolsa c/ virola 50 mm - 2"	1.40 m
Aparelho		
	Máquina de Lavar Roupa 25mm x 3/4"	1 pç
	Torneira de Pia de Cozinha 25mm - 3/4"	1 pç
	Torneira de Tanque de Lavar 25mmx 3/4"	2 pç
	Torneira de lavatório 25 mm - 1/2"	6 pç
	Vaso Sanitário p/ Válvula de Descarga de 1 1/2" 40mm - 1 1/2"	5 pç
Metais		
	Registro de gaveta bruto ABNT 1"	2 pç
	1.1/2"	4 pç
	3/4"	1 pç
	Válvula de descarga baixa pressão 1.1/2"	5 pç
PVC Acessórios		
	Bolsa de ligação p/ vaso sanitário 1.1/2"	5 pç
	Engate flexível plástico 1/2 - 30cm	6 pç
	Tubo de descarga VDE. 38 mm	5 pç
	Tubo de ligação latão cromado c/ canopla p/ vaso Sa. 38 mm	5 pç
PVC misto soldável		
	Joelho de redução soldável c/ rosca 32 mm - 3/4"	4 pç
PVC rígido soldável		
	Adapt sold.curto c/bolsa-rosca p registro 25 mm - 3/4"	2 pç
	32 mm - 1"	4 pç
	50 mm - 1.1/2"	13 pç
	Bucha de redução sold. longa 50 mm - 25 mm	3 pç
	Curva 90 soldável 25 mm	1 pç
	Joelho 90° soldável 25 mm	3 pç
	50 mm	6 pç
	Tubos 25 mm	9.81 m
	32 mm	6.23 m
	50 mm	18.22 m
	Tê 90 soldável 25 mm	1 pç
	50 mm	6 pç
	Tê de redução 90 soldável 50 mm - 25 mm	2 pç
PVC soldável azul c/ bucha latão		
	Joelho de redução 90° soldável com bucha de latão 25 mm- 1/2"	6 pç

EDIFICAÇÕES	EM APROVAÇÃO				EXISTENTES	
	ÁREA DE PROJEÇÃO	341,8 m²	Nº DE VAGAS DE GARAGEM	03	ÁREA CONSTRUÍDA	--
	ÁREA À DEMOLIR	--	Nº UNIDADES RESIDENCIAIS	--	Nº UNIDADES RESIDENCIAIS	--
	ÁREA TÉRREO	272 m²	Nº UNIDADES NÃO RESIDENCIAIS	01	Nº UNIDADES NÃO RESIDENCIAIS	--
	ÁREA 1 PISO	315,1 m²	Nº DE PISOS	02	Nº DE PISOS	--
	ÁREA TOTAL	587,1 m²	TAXA DE PERMEABILIDADE	13 %	Nº DE VAGAS DE GARAGEM	--
TERRENO	Nº DO LOTE --	Nº DA QUADRA --	BAIRRO --		ÁREA DO LOTE 484 m²	
	LOGRADOURO (S) ------					

PARA USO DO PROJETISTA

PROJETISTA:

TIAGO SAMUEL TEIXEIRA
CREA/MG - 149.357/D

PROPRIETÁRIO (S)

Câmara Municipal de Bambuí - CNPJ

DESENHO: TIAGO TEIXEIRA

PROJETO

TÍTULO: PROJETO DE INSTALAÇÕES HIDRO SANITÁRIAS

ZONA: ---

USO:

CONTÉM: DETALHES.

ESCALA: Indicada

FOLHA: 2/4

PREFEITURA

Nº DO DESENHO | ARQUIVO | Nº DO PROCESSO

NUMERAÇÃO FORNECIDA

PRODUCED BY AN AUTODESK EDUCATIONAL PRODUCT
PRODUCED BY AN AUTODESK EDUCATIONAL PRODUCT
PRODUCED BY AN AUTODESK EDUCATIONAL PRODUCT